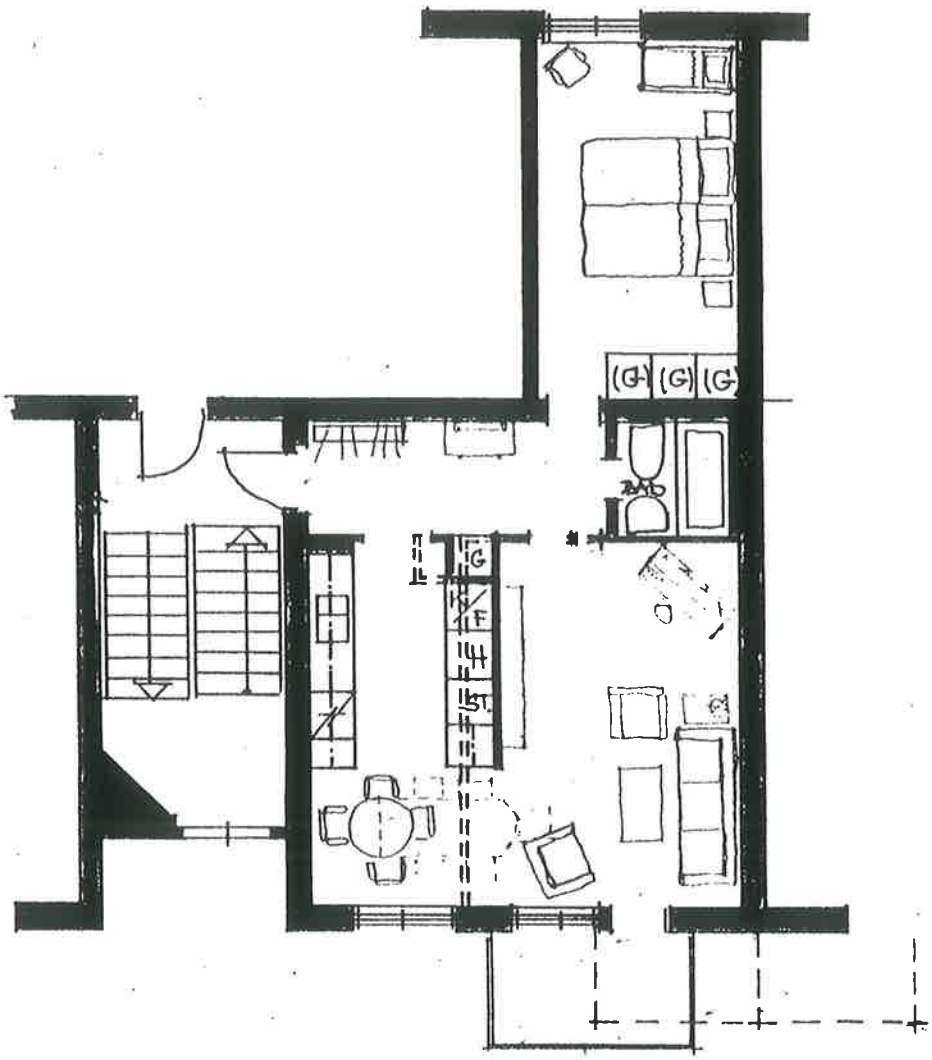

0 5 METER

= = = = = RIVEN VÄGG

NY VÄGG

BÖRJE RYSTRÖM
Arkitektkontor AB
Ågränd 2
731 01 KÖPING
0221-21000

REV. AV BALKONG YA 87.01.13.

SCHEELEGATAN 35F

LÖTGATAN 6C

LÄGENHET NR. 14, 33, 52
73, 92, 111.

FÖRSLAG TILL PLANLÖSNING
SKALA 1:100

1986-12-08