ÅBÅGEN byggg AB

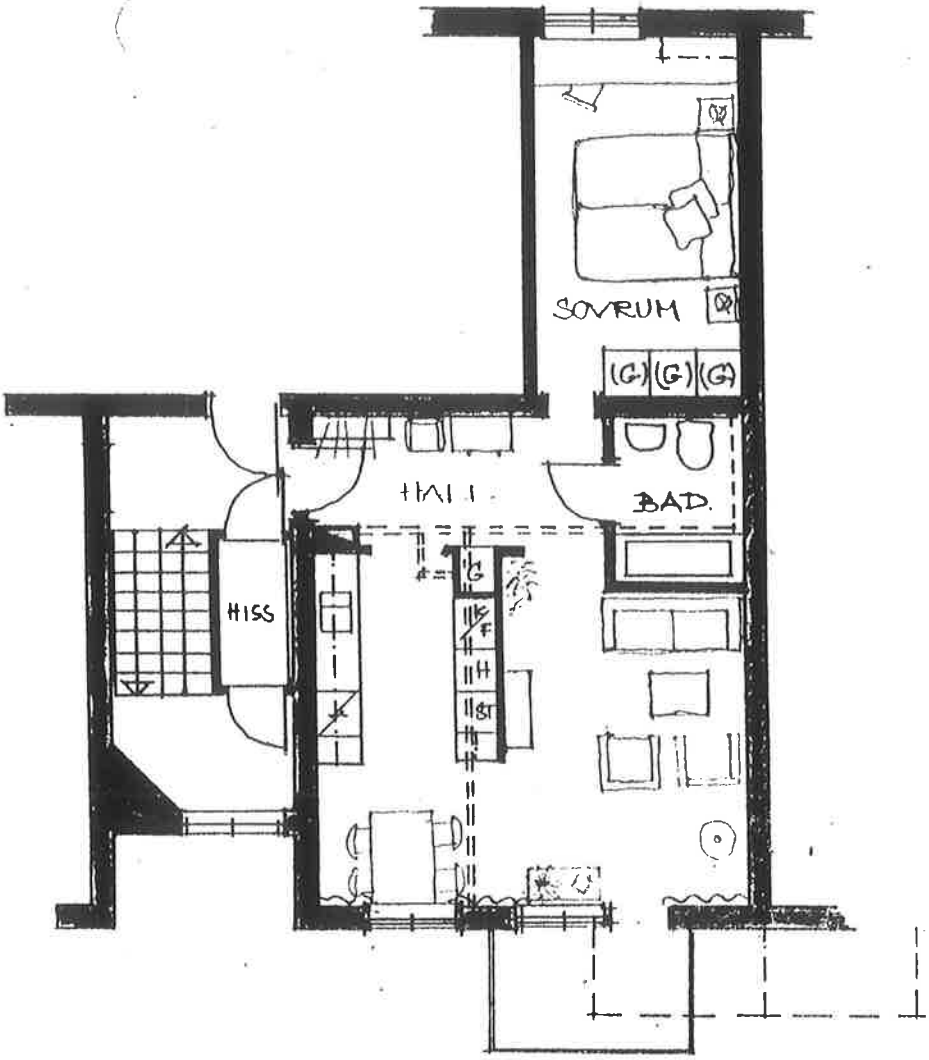

0 5 METER.

====== RIVEN VÄGG.

NY VÄGG.

BÖRJE RYSTRÖM
Arkitektkontor AB
Åsgränd 2
73101 KÖPING
0221-21000

REV. AV BALKONG YA 87.01.13.

SCHEELEGATAN 35 G.
LÖTGATAN 6B

LÄGENHET NR. 17, 36, 55
76, 95, 114.

FÖRSLAG TILL NY PLANLÖSNING
SKALA 1:100

1986-12-08